PHÒNG THỜ (SÂN THƯỢNG)

PROJECT (CÔNG TRÌNH):

CÔNG TRÌNH: BIỆT THỰ

ĐỊA ĐIỂM: ĐƯỜNG SỐ 34, BÌNH TRỊ ĐÔNG B, QUẬN BÌNH TÂN, TPHCM

OWNER'S SIGNATURE

REVISION

Date	

NOTE (GHI CHÚ):

1. For quotation, tender, construction.
2. All demension will be modified on site.
3. Checking the dimension on site is a requirement.
4. All drawing is issued by acceptance of owner.

1. Hồ sơ chỉ định cho báo giá, dự thầu, thi công.
2. Tất cả kích thước sẽ được điều chỉnh tại công trình.
3. Cần kiểm tra kích thước tại công trình.
4. Tất cả bản vẽ được phát hành khi có sự đồng ý của chủ đầu tư.


CÔNG TY TNHH SẢN XUẤT XÂY DỰNG THƯƠNG MẠI DỊCH VỤ KHẢI THIÊN

showroom: 606/12 Đường 3/2, phường 14, Quận 10.
Cellphone: 0766666633
Email: Khaithienfurniter@gmail.com

DATE	
DESIGNED BY	
DRAWN BY	
CHECKED BY	
APPROVED BY	

DRAWING TITLE

DRAWING NO.	SCALE:

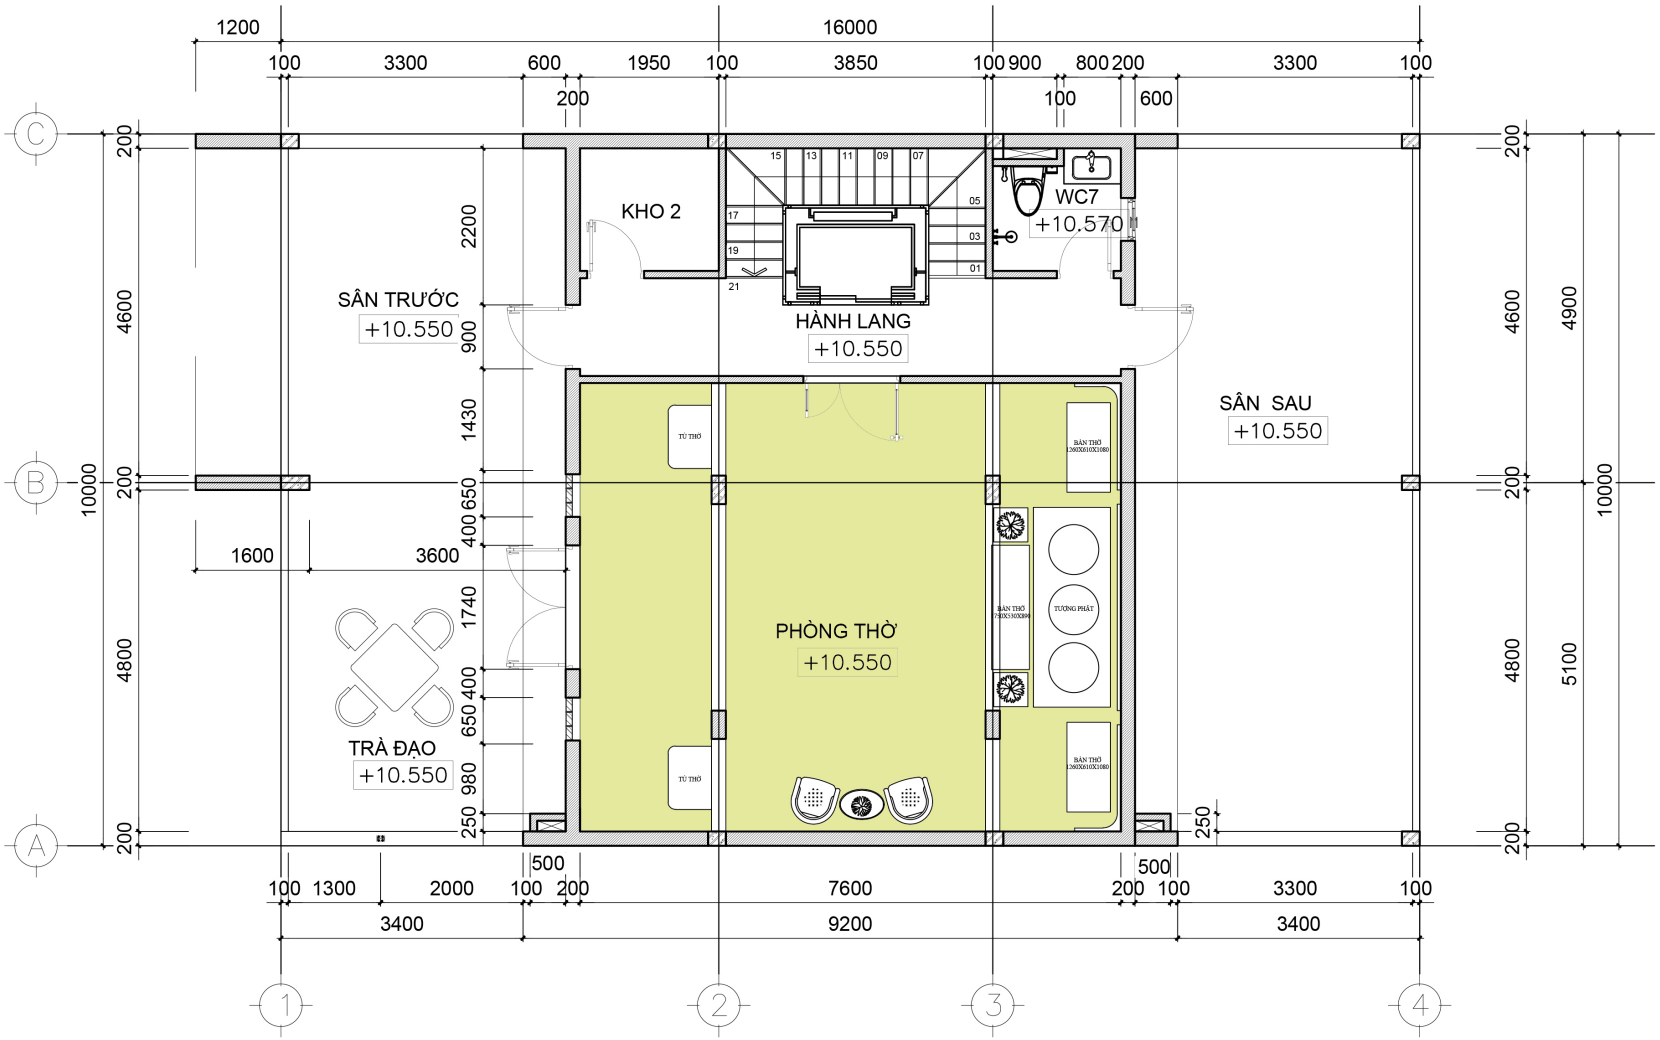

MẶT BẰNG BỐ TRÍ NỘI THẤT SÂN THƯỢNG TL: 1/100

KIỂM TRA KÍCH THƯỚC THỰC TẾ TRƯỚC KHI THI CÔNG

PROJECT (CÔNG TRÌNH):

CÔNG TRÌNH: **BIỆT THỰ**

ĐỊA ĐIỂM: **E21-22, TIỂU KHU2, KDC BÌNH TRỊ ĐÔNG, P. AN LẠC, TP. HCM**

OWNER:

OWNER'S SIGNATURE

signature

REVISION

Date	

NOTE (GHI CHÚ):

1. For quotation, tender, construction.
2. All demension will be modified on site.
3. Checking the dimension on site is a requirement.
4. All drawing is issued by acceptance of Khai Thien Decor company.

1. Hồ sơ chỉ định cho báo giá, dự thầu, thi công.
2. Tất cả kích thước sẽ được điều chỉnh tại công trình.
3. Cần kiểm tra kích thước tại công trình.
4. Tất cả bản vẽ được phát hành khi có sự đồng ý của công ty Khải Thiên.

KHAI THIEN FURNISHING

CÔNG TY TNHH SẢN XUẤT XÂY DỰNG THƯƠNG MẠI DỊCH VỤ KHẢI THIÊN

showroom: 606/112, Đường 3/2, phường 14, Quận 10, TP. HCM
Cellphone: 0766666633
Email: Khaithienfurniter@gmail.com

DATE	
DESIGNED BY	
DRAWN BY	
CHECKED BY	
APPROVED BY	

DRAWING TITLE

DRAWING NO.	SCALE.
05	















